

Województwo: lubelskie
Powiat: Biłgoraj
Gmina: Kmiećpol
Dłreb 0007 MaJdan Nowy dz 182/1,102/1
Dłreb 0011 Rogale dz 108
Dłreb 0014 MaJdan Stary dz 1426,1320,1963
Dłreb 0017 Zynle dz 85,21/1,510,513
Dłreb 0005 Markowicze dz 487,893
Dłreb 0012 krole dz 196/3
Dłreb Zanle dz 93
Uklad wyszkolcowyni Kronstadt 86
Uklad wspolczesnych 86 strfa I

UWAGI:

• dokonane niniejszej mapy nie było poprzedzone stałeniami dotyczącymi terenowych służebności gruntowych obciążających grunty położone w sąsiedztwie planowanego przedsięwzięcia;

• wyklucza się istnienie w terenie innych nie wykazanych niniejszej mapie urządzeń podziemnych, które nie były losowane do inwentaryzacji lub o których brak jest informacji Instytucji branżowych;

• nie wykonano na podstawie mapy ewidencyjnej mapy zasadniczej z bezpośredniego pomiaru w terenie


sekcje układu "2000"

813.92.94.2	813.94.90.1	813.94.90.4
813.94.90.1	813.94.90.3	813.94.90.2
813.94.90.2	813.94.90.4	813.94.90.1
813.94.91.2	813.94.91.4	813.94.91.5
813.94.91.5	813.94.101.1	813.94.91.5
813.94.92.0	813.94.92.0	813.94.91.2
813.94.91.4	813.94.92.4	813.94.92.4
813.93.04.2	813.94.92.3	813.93.05.1
813.93.05.3	813.93.05.4	813.93.05.5
813.93.10.1	813.94.92.3	813.94.92.3
813.94.92.3	813.94.92.1	813.94.92.3
813.93.02.1	813.93.03.3	813.93.03.3
813.93.02.4	813.93.02.2	813.94.92.2
813.94.92.3	813.94.92.1	813.94.92.2
813.94.91.7	813.94.91.7	813.94.91.8
813.94.91.7	813.94.91.7	813.94.91.8
813.94.91.2	813.94.91.3	813.94.90.7
813.94.90.7	813.94.90.8	813.94.90.7
813.94.90.1	813.94.90.2	

sekcje układu '65'

156.323.112	156.323.114	156.323.123
156.323.161	156.323.162	156.323.171
156.314.203	156.314.204	156.323.163
156.323.164	156.323.173	156.323.174
156.314.251	156.314.252	156.323.212
156.323.221	156.323.222	156.323.23
156.323.232	156.314.254	156.323.233
156.323.234	156.332.051	156.332.05
156.332.041	156.332.053	156.332.055
156.332.052	156.332.101	156.332.10
156.341.061	156.332.103	156.332.10
156.341.063	156.332.151	156.332.15
156.341.111	156.332.153	156.332.154
156.332.202	156.341.161	156.341.064
156.341.112	156.341.121	156.341.072
156.341.071	156.341.072	156.341.122
156.341.033	156.341.031	156.341.024
156.341.124	156.341.131	156.341.133
156.341.132	156.341.134	

Bilgora./ dn. 10.03.2016r

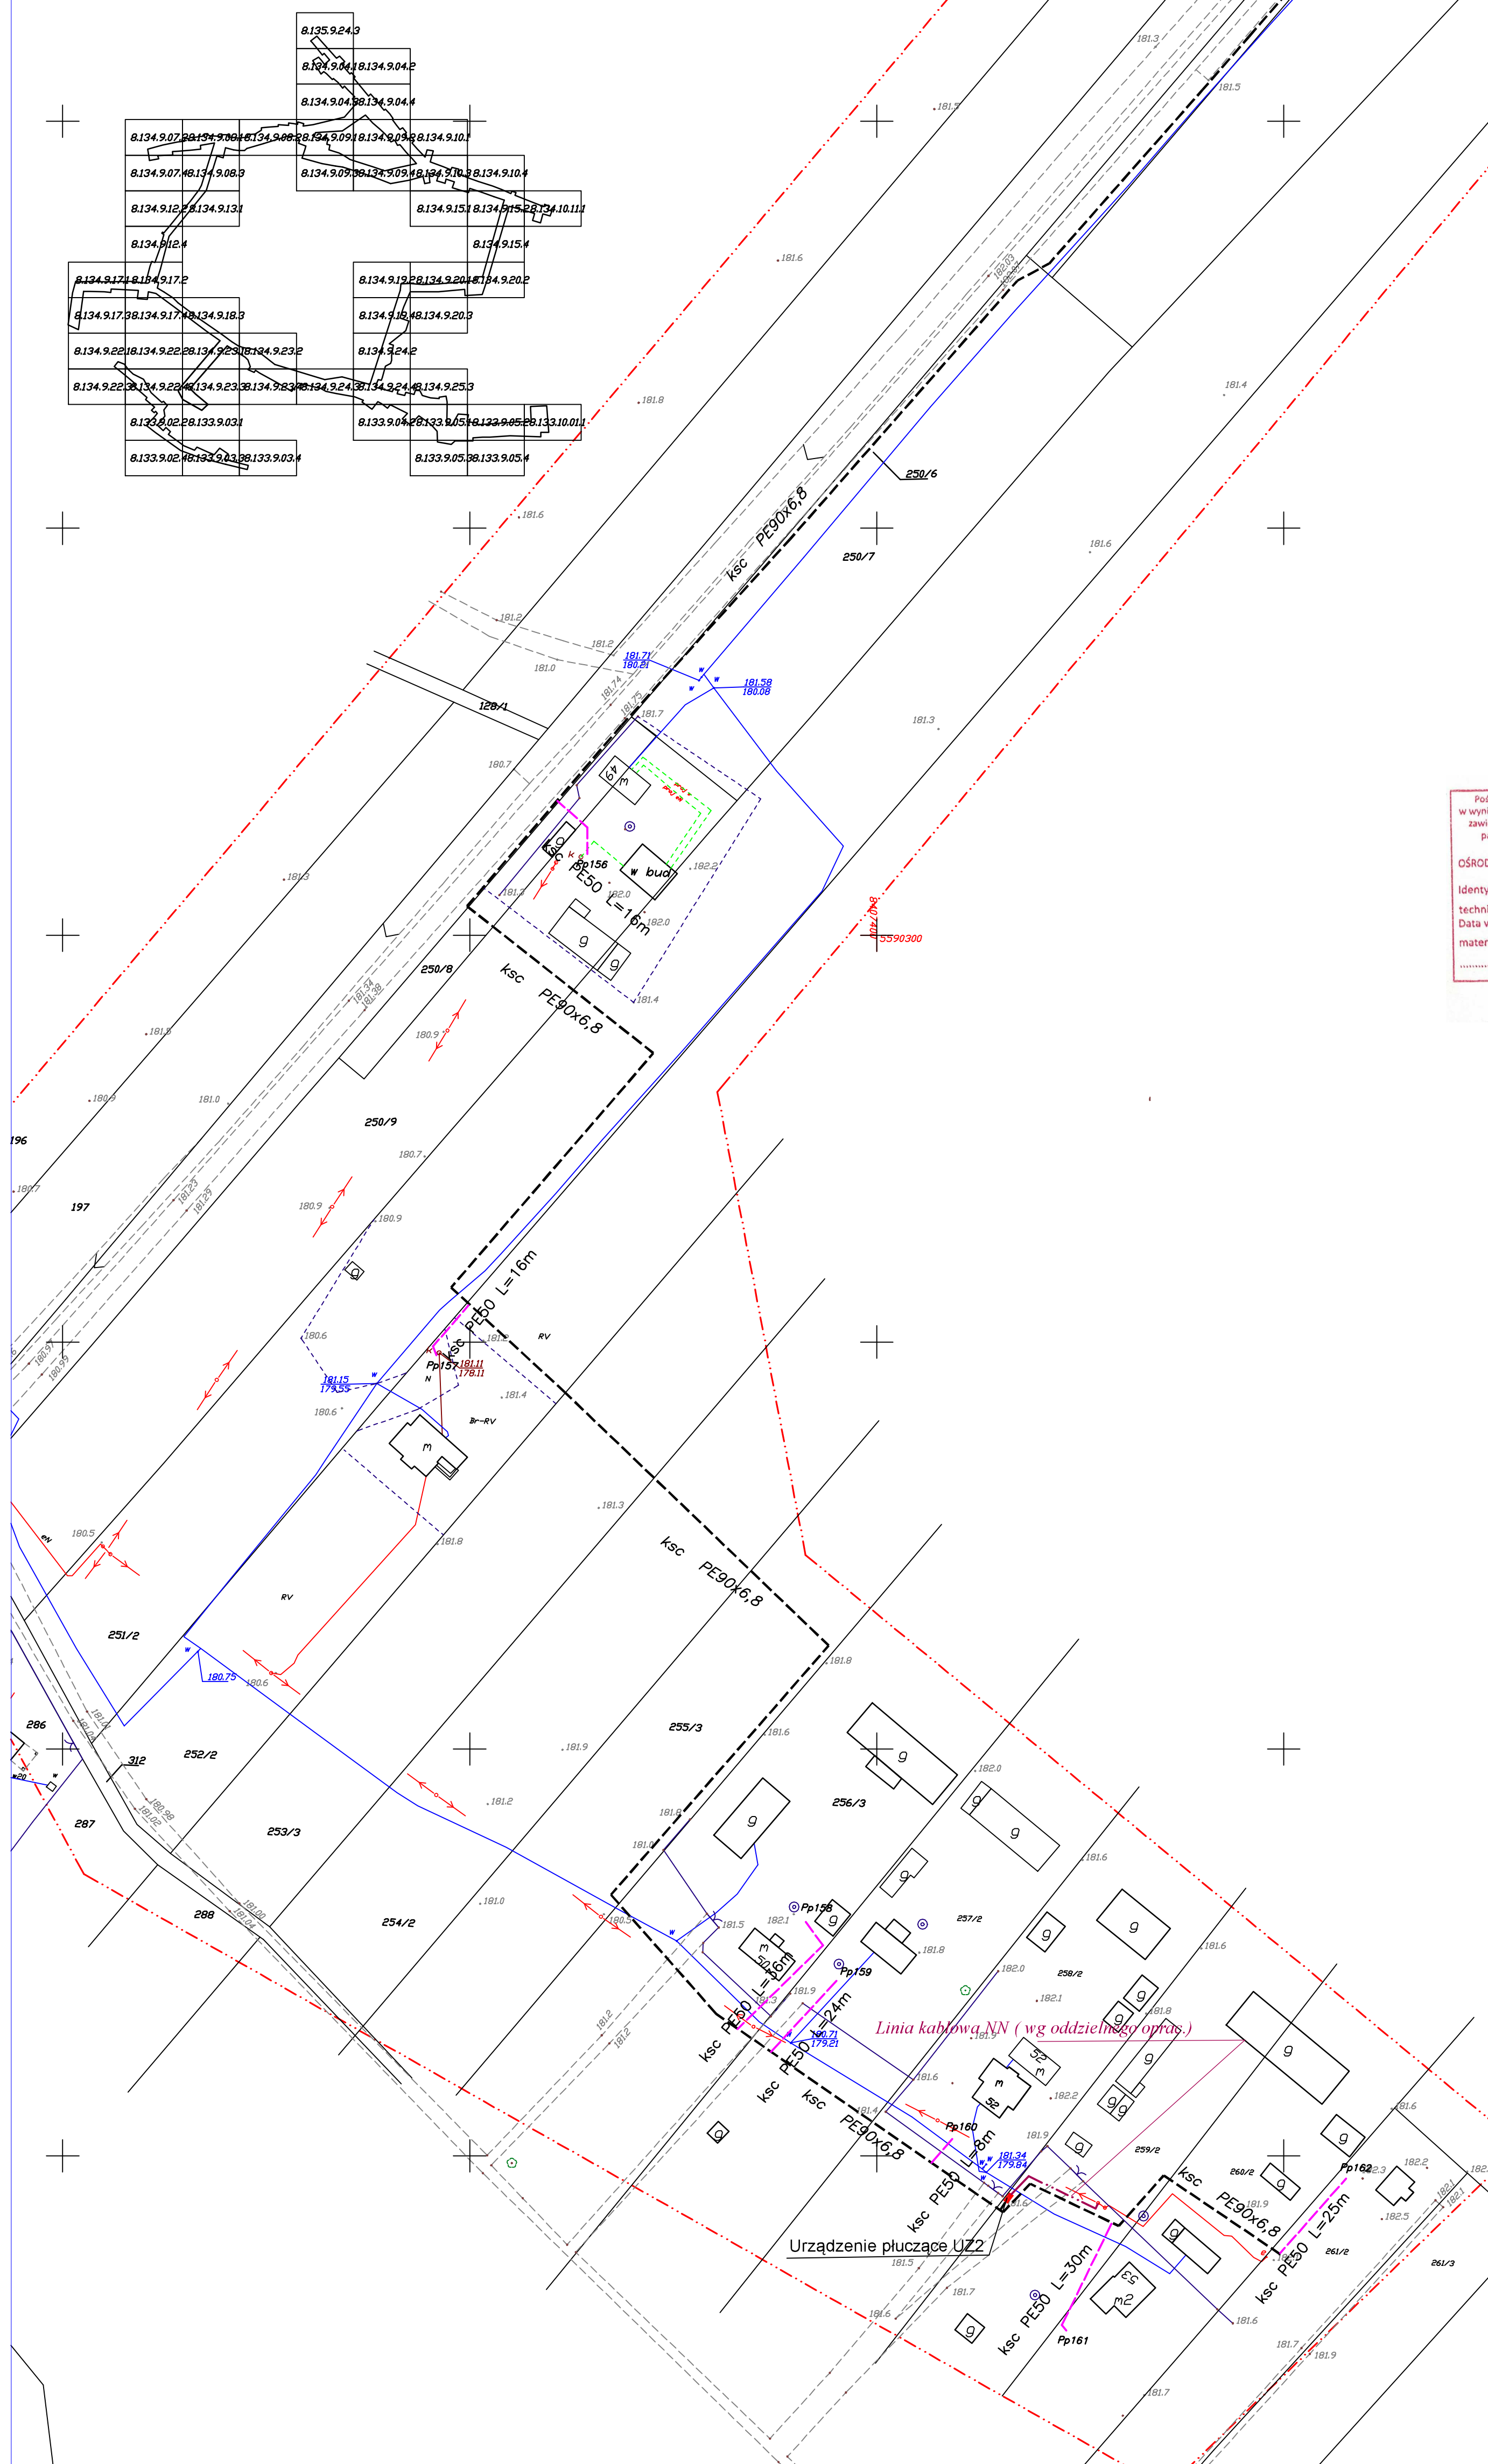

Poświadcza się, że niniejszy dokument został opracowany
w wyniku prac geodezyjnych i kartograficznych, których rezultaty
zawiera opisy techniczny wpisów do ewidencji materiałów
państwowego zasobu wedyjnego i kartograficznego

STAROSTA BŁOGORSKI
OSRÓDEK DOKUMENTACJI GEODEZYJNEJ I KARTOGRAFICZNEJ
W BŁOGORU

Identyfikator ewidencyjny materiału zasobu oparzu
technicznego P.0692-2916 S72
Data wpisanie opisu technicznego do ewidencji 04 04 2016
materiałów zasobu - zeznawca STANISŁAW
Imię, nazwisko, tytuł, podpis reprezentującego organ
spektor ds. Zasobu
Geodazyjno-Kartograficznego

" PROJMAP II "
Tomasz Jakubowski
25-705 Kielce, ul. Kruszcowa 7 m.8
tel. 0 501 689 544
REGON 292374369 NIP 959-001-97-8

GEODETA UPRAWNIONY
Andrzej Jakubowski
Kielce, ul. Mieszczowa 7/8
NR upr. 2227

LEGENDA

 projekt. kanalizacja sanitarna
 projekt. ruroc. tłoczny
 projekt. rura ochronna
 projekt. kanalizacja ciśnieniowa

Nazwa i adres obiektu budowlanego: BUDOWA ŚCIEŻ. KANALIZACJI SANITARNEJ W SOŁECHWACH WŁ. M.ŁOCEK, MĄDRIAN STARY, MĄDRIAN NOWY, GŁ.Ł. MARCOWICZE, M.ŁOCEK MARCOWICZE, STAN. JANEK I ANNA I WZÓŁ Z ROZKŁADKĄ OCZYSZCZACZ.ŚCIEW W KUSZCOWIE.		=ECON= mgr inż. Marek Klichowski 25-327 41ELOC, ul. Mieleniejszy 10, tel./fax: (0-41) 361-321-16	
Projektował:	M.ŁOCEK / N.ŁOCEK	M. nr projektu:	026.017
Opracował:	M.ŁOCEK	SWK0050/PO05/06	02.017
Sprowadził:	L. SZYBALKA	KL19/87	02.017
Przebiegł rysunek:		PROJEKT ZAGOSPODAROWANIA TERENU	
		Pł. budowl. : Inwestor: SĄDOWA : Skala: 1:1000	