ARKUSZ 14 [26]

Mapa do celow projektowych

Skala 1:1000

KERG GK.6641.1848.2015

Wojewodztwo: lubelskie
Powiat: Bilgoraj
Gmina: Ksiezpol
Obreb 0007 Majdan Nowy dz 182/1,102/1
Obreb 0011 Rogale dz 108
Obreb 0014 Majdan Stary dz 1426,1320,1963
Obreb 0017 Zynie dz 85,21/1,510,513
Obreb 0005 Markowicze dz 487,893
Obreb 0012 krole dz 196/3
Obreb Zanie dz 93
Uklad wysokosciowy: Kronsztadt 86
Uklad wspolrzednych: 65 strefa I

UWAGI:

1. Wykonanie niniejszej mapy nie bylo poprzedzone stalenlami dotyczacych ewentualnych sluzebnosci gruntowych obciazajacych grunty polozone w granicach projektowanej inwestycji
2. Nie wyklucza sie istnienia w terenie innych nie wykazanych na niniejszej mapie urzadzen podziemnych, ktore nie byly zgloszone do inwentaryzacji lub o ktorych brak jest informacji w instytucjach branzowych
3. Mape wykonano na podstawie: mapy ewidencyjnej,mapy zasadniczej oraz bezposredniego pomiaru w terenie

sekcje ukladu "2000"

8.135.9.24.3	8.134.9.04.1	8.134.9.04.3
8.134.9.09.1	8.134.9.09.3	8.134.9.04.2
8.134.9.09.2	8.134.9.09.4	8.134.9.10.1
8.134.9.10.3	8.134.9.10.4	8.134.9.15.2
8.134.9.15.1	8.134.10.11.1	8.134.9.15.4
8.134.9.20.2	8.134.9.20.1	8.134.9.19.2
8.134.9.19.4	8.134.9.24.2	8.134.9.24.4
8.133.9.04.2	8.134.9.25.3	8.133.9.05.1
8.133.9.05.3	8.133.9.05.4	8.133.9.05.2
8.133.10.01.1	8.134.9.24.3	8.134.9.23.4
8.134.9.23.2	8.134.9.23.1	8.134.9.23.3
8.133.9.03.1	8.133.9.03.3	8.133.9.03.4
8.133.9.02.4	8.133.9.02.2	8.134.9.22.4
8.134.9.22.3	8.134.9.22.1	8.134.9.22.2
8.134.9.17.3	8.134.9.17.4	8.134.9.18.3
8.134.9.17.1	8.134.9.17.2	8.134.9.12.4
8.134.9.12.2	8.134.9.13.1	8.134.9.07.4
8.134.9.07.4	8.134.9.08.3	8.134.9.07.2
8.134.9.08.1	8.134.9.08.2	

sekcje ukladu "65"

156.323.112	156.323.114	156.323.123
156.323.161	156.323.162	156.323.171
156.314.203	156.314.204	156.323.163
156.323.164	156.323.173	156.323.174
156.314.251	156.314.252	156.323.212
156.323.221	156.323.222	156.323.231
156.323.232	156.314.254	156.323.233
156.323.234	156.332.051	156.332.052
156.332.044	156.332.053	156.332.054
156.332.092	156.332.101	156.332.102
156.341.061	156.332.103	156.332.104
156.341.063	156.332.151	156.332.152
156.341.111	156.332.153	156.332.154
156.332.202	156.341.161	156.341.064
156.341.112	156.341.121	156.341.073
156.341.071	156.341.072	156.341.024
156.341.033	156.341.031	156.341.122
156.341.124	156.341.131	156.341.133
156.341.132	156.341.134	

Bilgoraj dn. 10.03.2016r

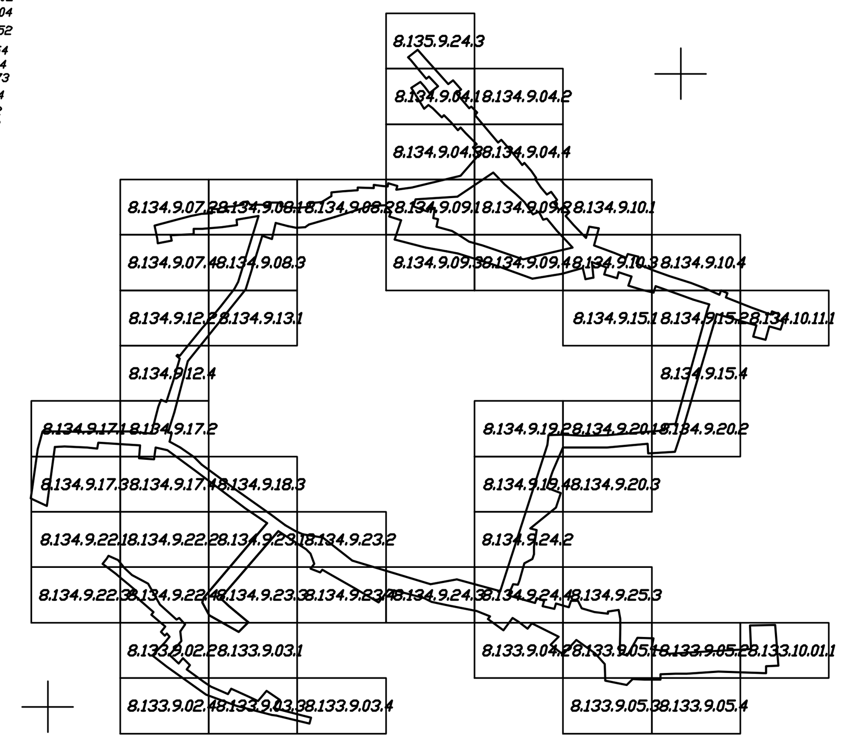

Poświadcza się, że niniejszy dokument został opracowany w wyniku prac geodezyjnych i kartograficznych, których rezultaty zawiera operat techniczny wpisany do ewidencji materiałów państwowego zasobu geodezyjnego i kartograficznego
STAROSTA BIŁGORAJSKI
OŚRODEK DOKUMENTACJI GEODEZYJNEJ I KARTOGRAFICZNEJ W BIŁGORAJU
Identyfikator ewidencyjny materiału zasobu operatu technicznego P.0602.2016.572
Data wpisania operatu technicznego do ewidencji materiałów zasobu 04 04 2016
Z up. STAROSTY
Inspektor ds. Zasobu Geodezyjno-Kartograficznego

" PROJMAP II "
Tomasz Jakubowski
25-705 Kielce ,ul. Kruszcowa 7 m.8
tel. 0 501 689 544
REGON 292374369 NIP 959-001-97-83

GEODETA UPRAWNIONY
Andrzej Jakubowski
Kielce, ul. Kruszcowa 7/8
NR upr. 2227

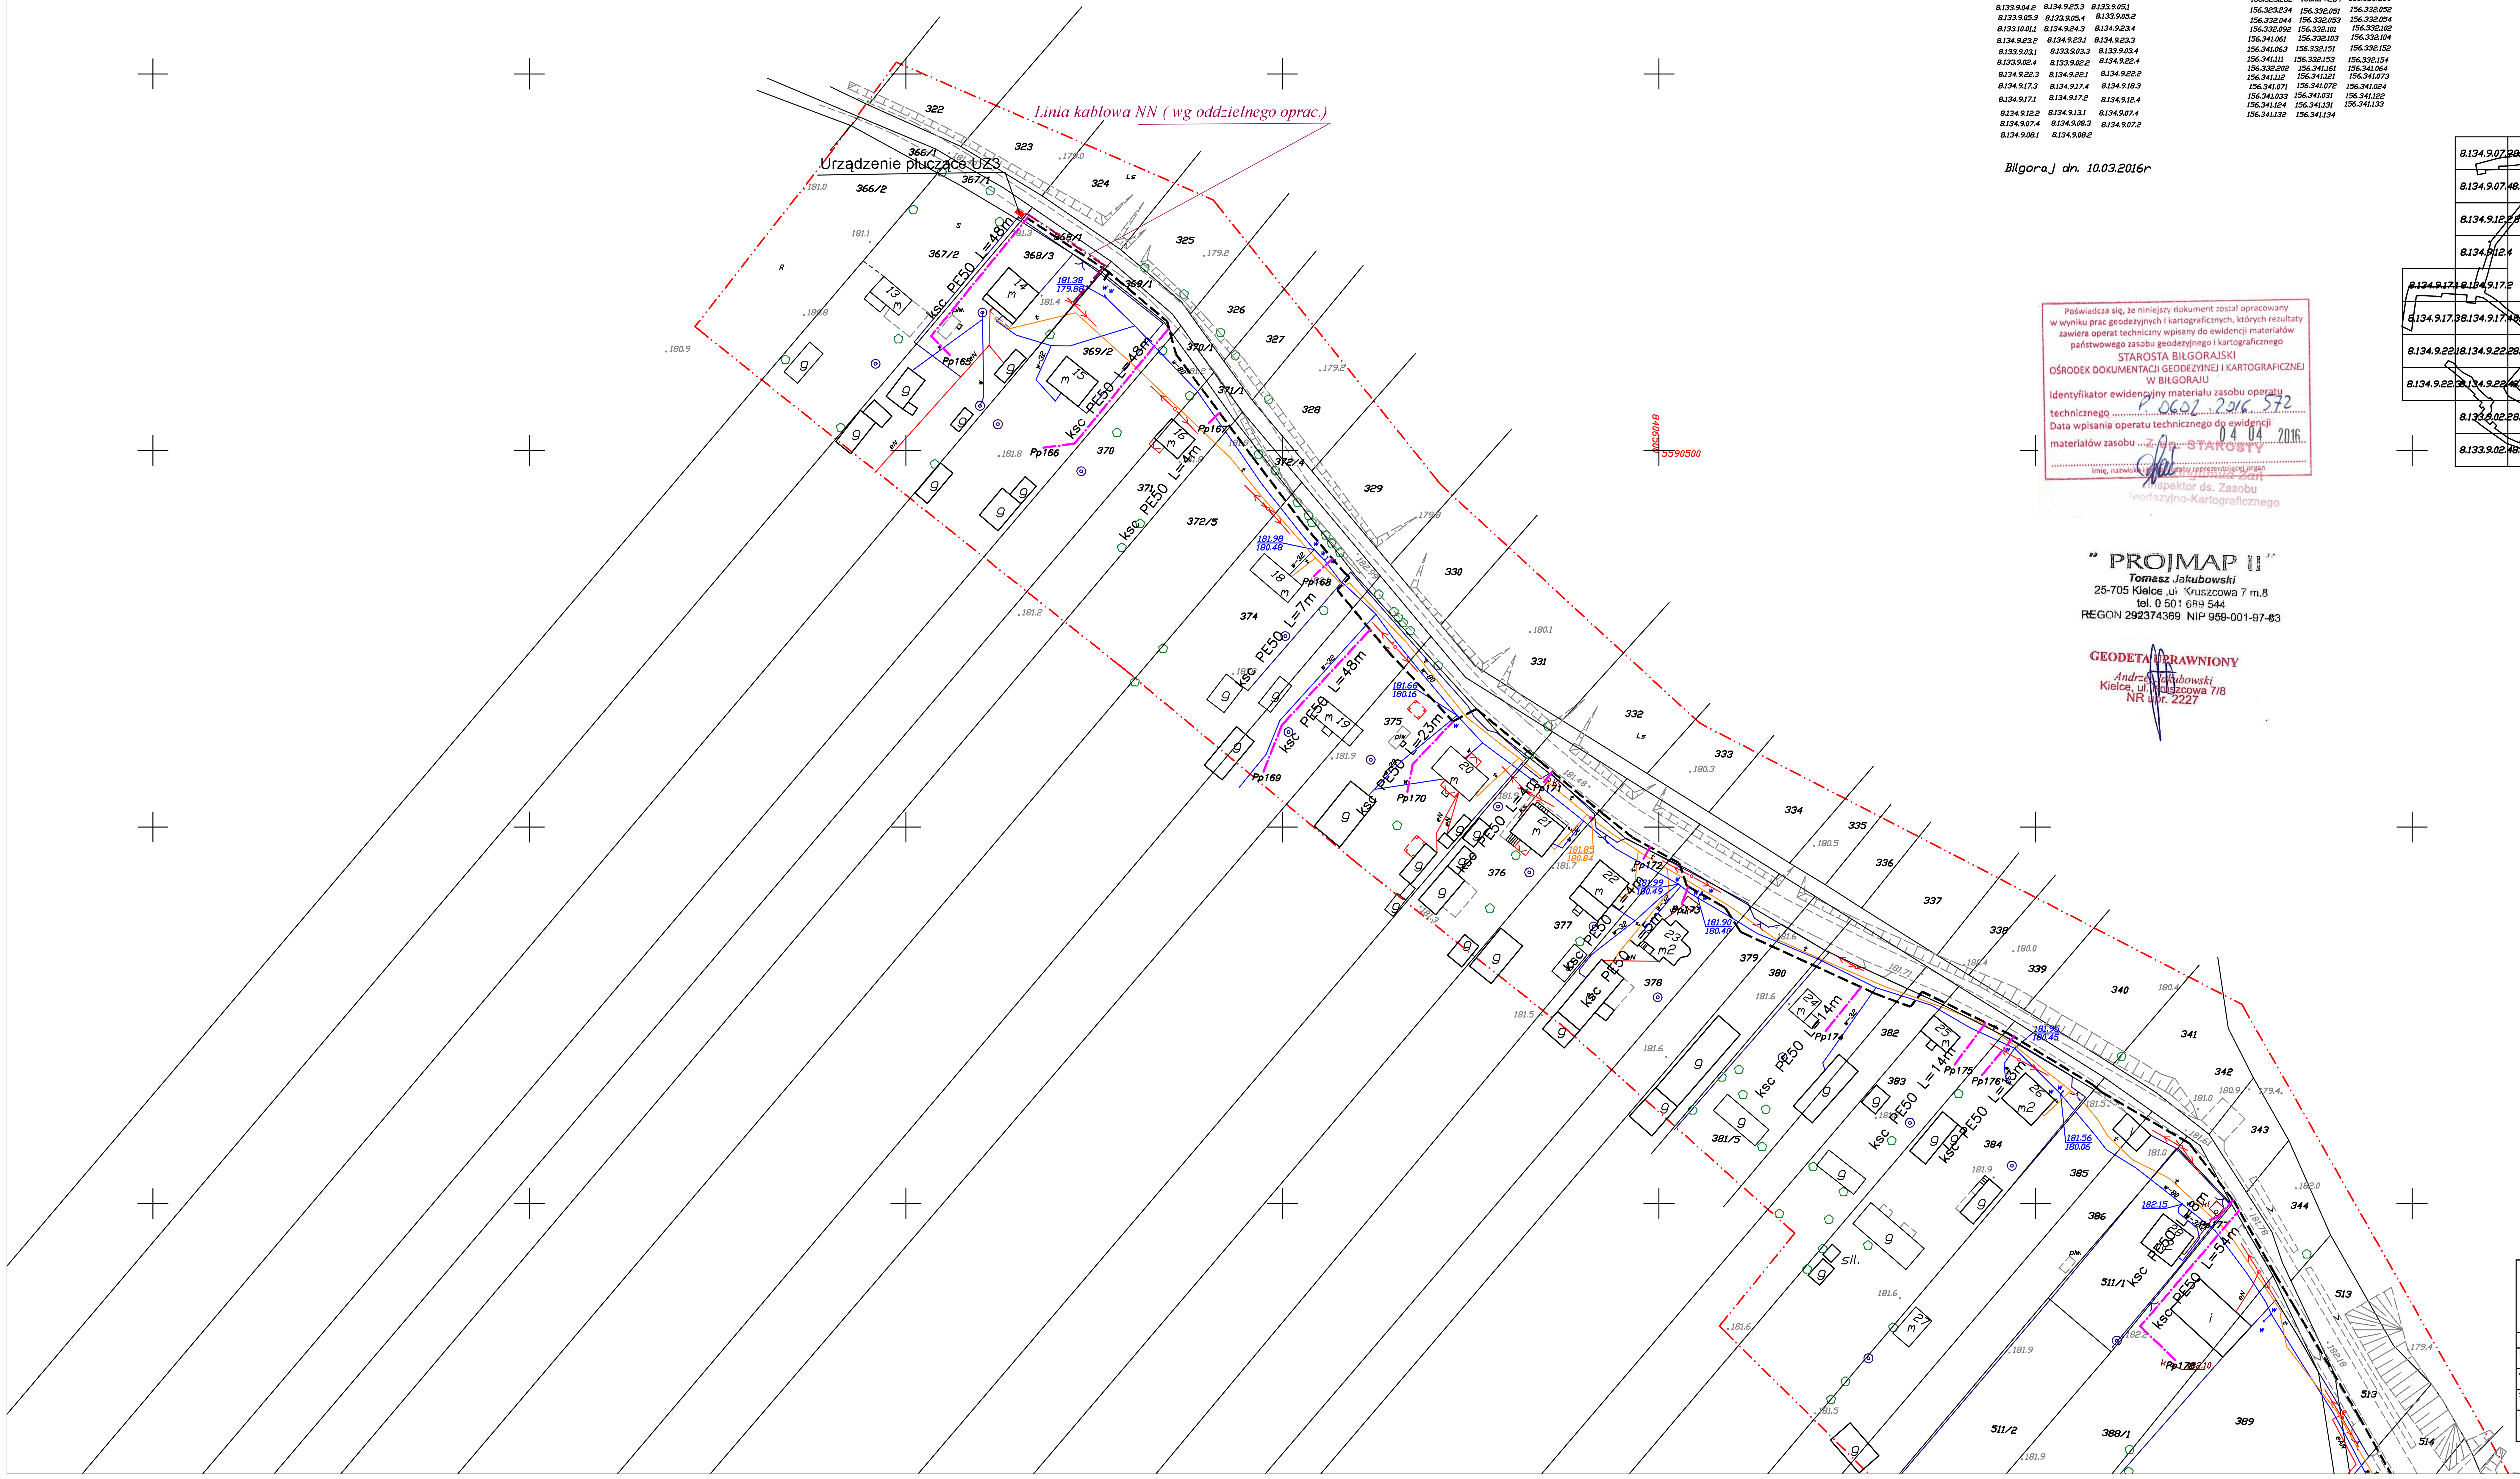

LEGENDA

- projekt.kanalizacja sanitarna
- projekt. ruroc. tłoczny
- projekt. rura ochronna
- projekt. kanalizacja ciśnieniowa

Nazwa i adres obiektu budowlanego: BUDOWA SIECI KANALIZACJI SANITARNEJ W SOŁECTWACH W M. ROGALE, MAJDAN STARY, MAJDAN NOWY, GLINY, MARKOWICZE, CEGIELNIA MARKOWICKE, ZYNIE, ZANIE I STARE KRÓLE WRAZ Z ROZBUDOWĄ OCZYSZCZALNI ŚCIEKÓW W M.KSIĘŻPOL					=ECON= mgr inż. Marek Michalczyk 25-237 KIELCE ul.Klimeckiego 10 tel./fax (0-41) 361-92-16	
	Imię i Nazwisko:	Nr upr.:	Data:	Podpis:	Stadium:	Nr rys:
Projektował:	M.MICHALCZYK	SWK0050/POOS/05	02.2017		PB	34
Opracował:	M.WÓJCICKI		02.2017		Branża: SANITARNA	Skala: 1:1000
Sprawdził:	L. STRZAŁKA	KL197/87	02.2017			
Przedmiot rysunku:	PROJEKT ZAGOSPODAROWANIA TERENU					